

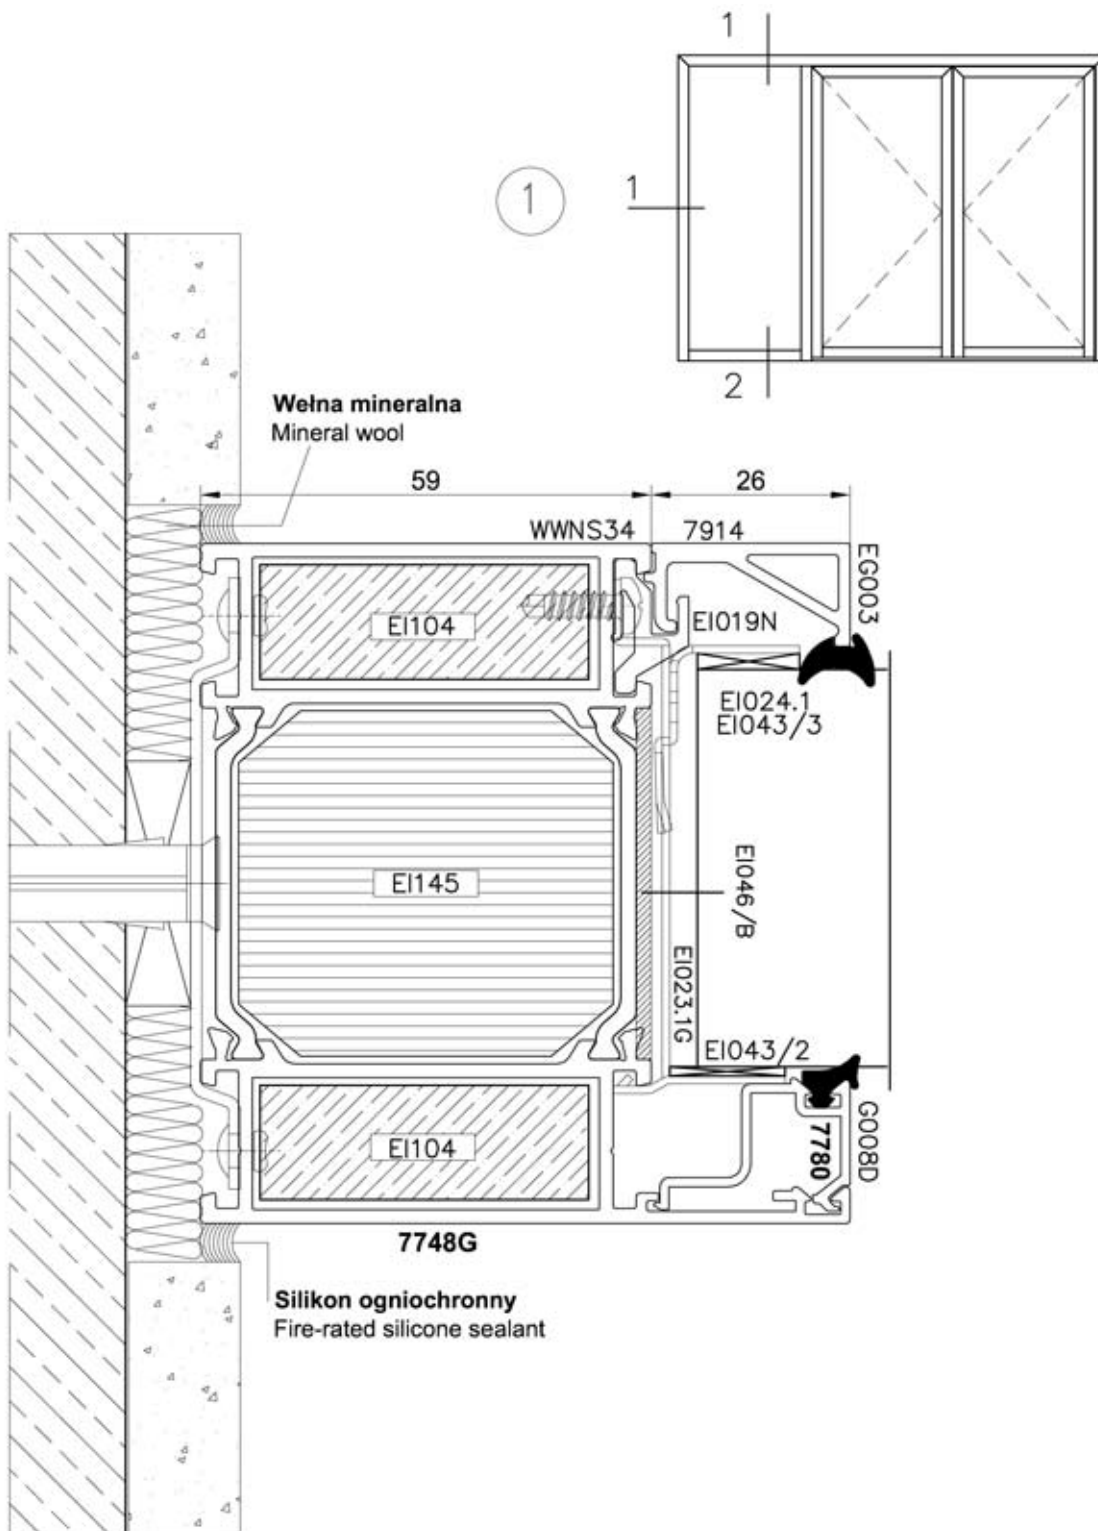



3

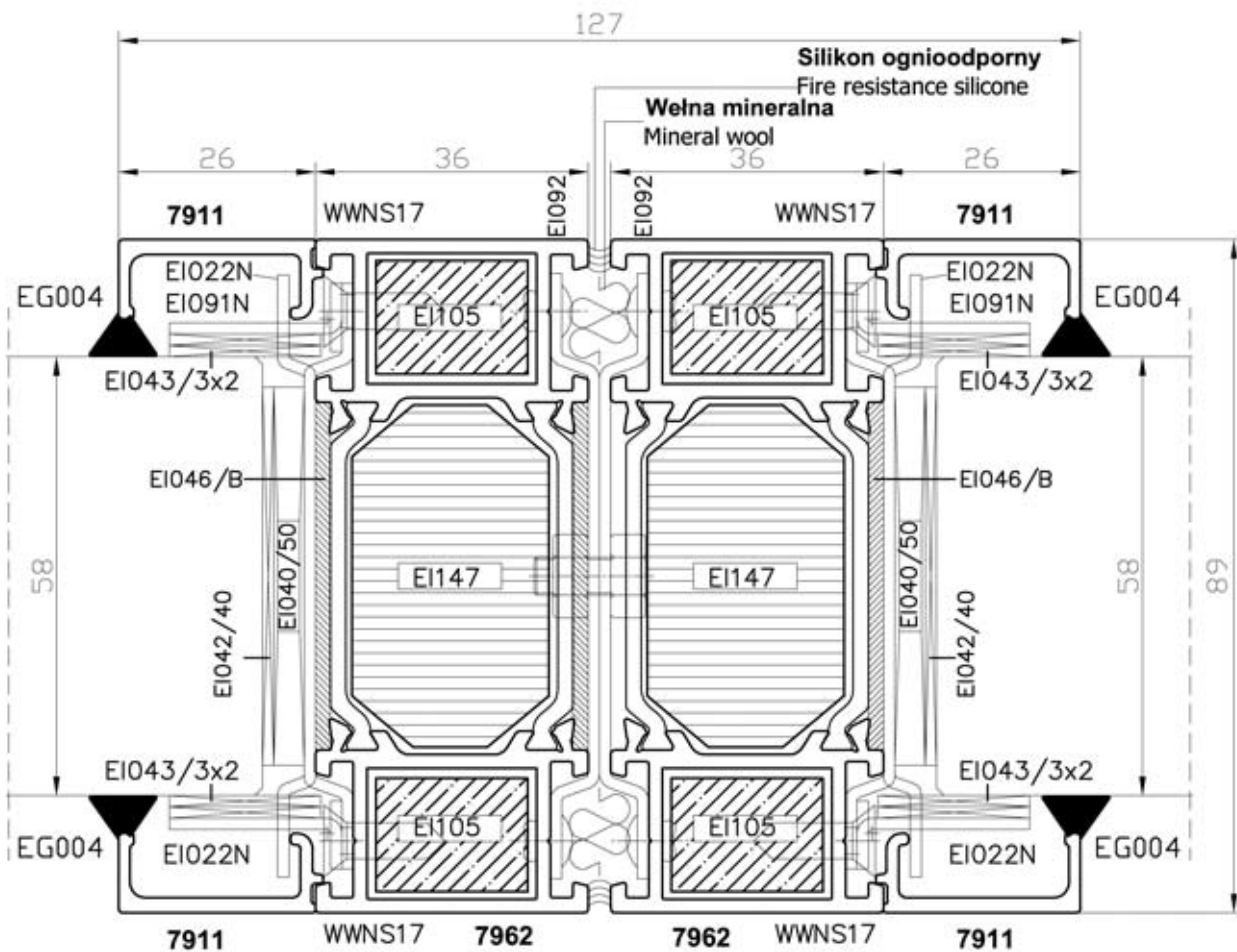


 SYSTÈME GLASS 29 rue d'Anjou 38070 St Quentin Fallavier T. 04 74 27 63 11 www.eurobuilt.fr	Référence Procès Verbal : PV RS 19-059 CLOISON ALU EI120	
	Plan de principe :	Date : 07/12/2020
	Vitrage : FIRESWISS FOAM EI120	Ech : 1/1
	Dim. maxi cloison : L. INFINI x H. 3600 mm	


Ces plans de fabrication sont la propriété exclusive de la société Eurobuilt. Ils sont confidentiels et ne peuvent être utilisés, reproduits ou communiqués, en tout ou partie et sous aucune façon sans l'accord écrit au préalable d'Eurobuilt.



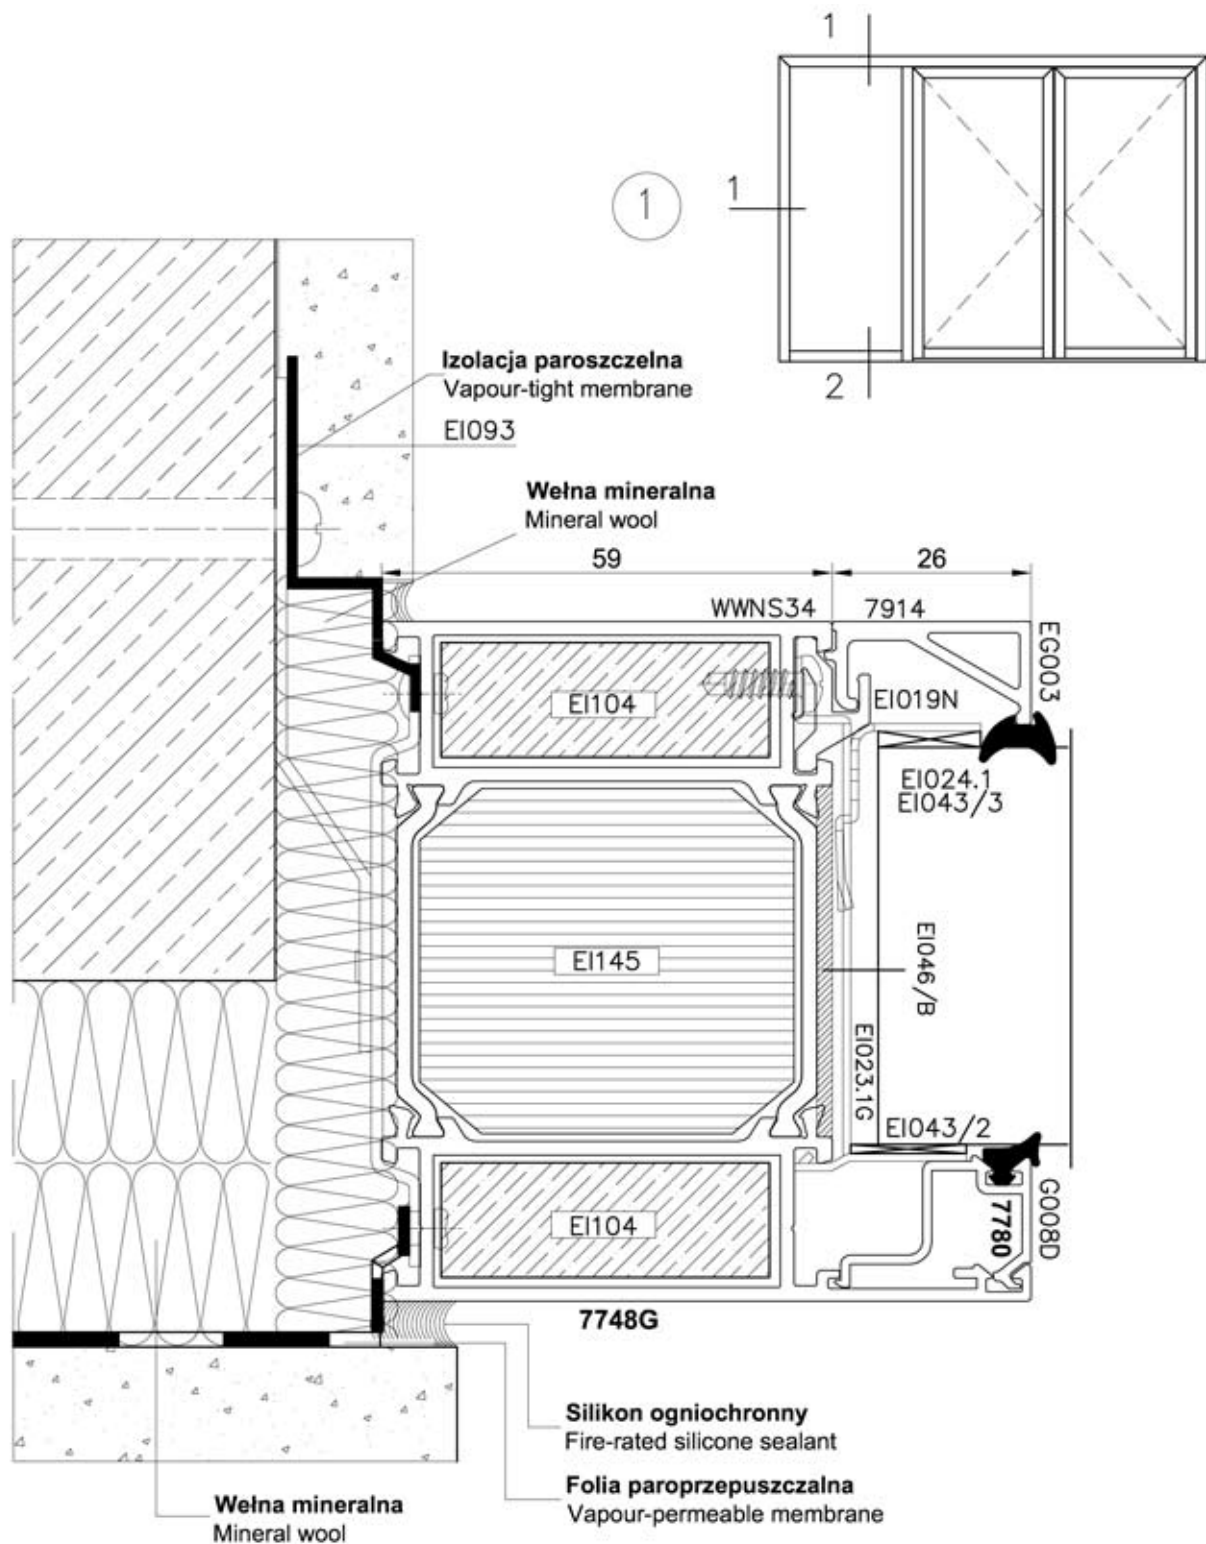



 SYSTÈME GLASS 29 rue d'Anjou 38070 St Quentin Fallavier T. 04 74 27 63 11 www.eurobuilt.fr	Référence Procès Verbal : PV RS 19-059 CLOISON ALU EI120	
	Plan de principe : Montage dans un mur en béton armé	Date : 07/12/2020
	Vitrage : FIRESWISS FOAM EI120	Ech : 1/1
	Dim. maxi cloison : L. INFINI x H. 3600 mm	

Ces plans de fabrication sont la propriété exclusive de la société Eurobuilt. Ils sont confidentiels et ne peuvent être utilisés, reproduits ou communiqués, en tout ou partie et sous aucune façon sans l'accord écrit au préalable d'Eurobuilt.

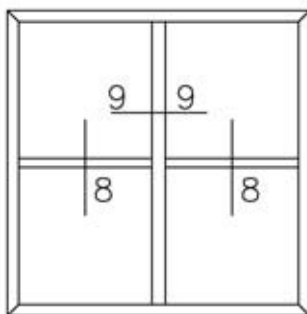

8

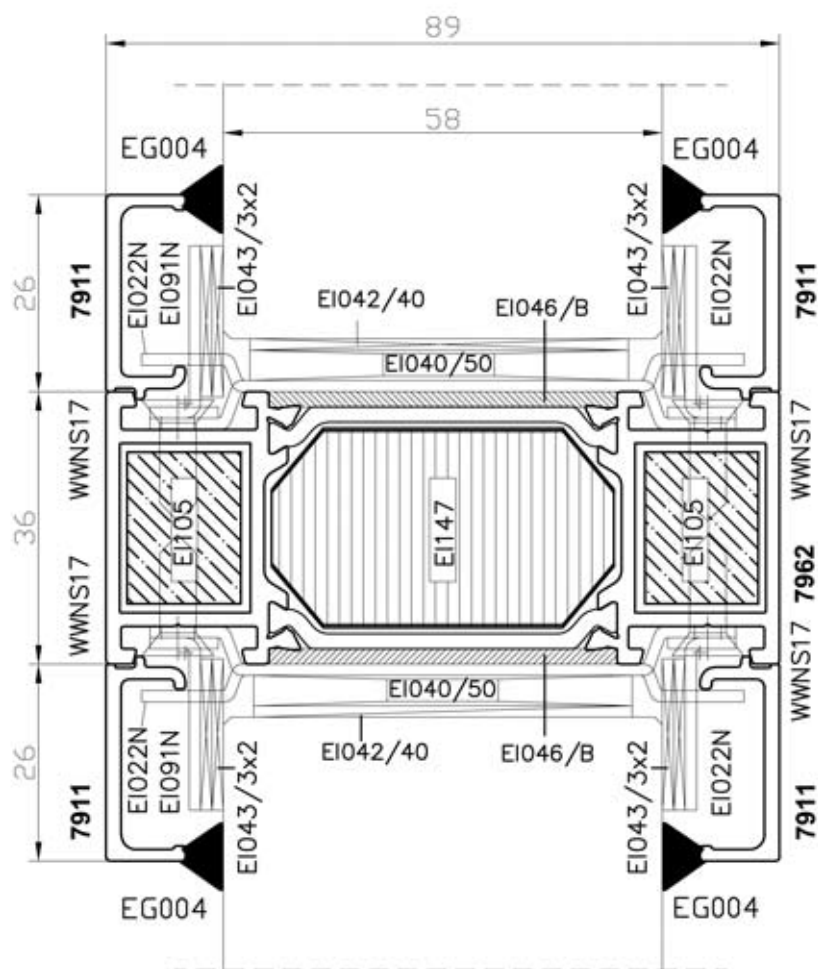

 SYSTÈME GLASS 29 rue d'Anjou 38070 St Quentin Fallavier T. 04 74 27 63 11 www.eurobuilt.fr	Référence Procès Verbal : PV RS 19-059 CLOISON ALU EI120	
	Plan de principe :	Date : 07/12/2020
	Vitrage : FIRESWISS FOAM EI120	Ech : 1/1
	Dim. maxi cloison : L. INFINI x H. 3600 mm	
<small>Ces plans de fabrication sont la propriété exclusive de la société Eurobuilt. Ils sont confidentiels et ne peuvent être utilisés, reproduits ou communiqués, en tout ou partie et sous aucune façon sans l'accord écrit au préalable d'Eurobuilt.</small>		