

BLOC-PORTE VITRÉ
Gamme SIGNATURE

EW30 / EI30
Sens du feu : 2 sens
PV feu CSTB n°RS25-032

R_w (C ; C_{tr}) dB¹
37 dB mini suivant
configuration

U_g
5,7 à 5,4 W/m².K
suivant configuration

2B2 à 1B1 suivant
configuration



SYSTÈME GLASS

Tél. : 04 74 27 63 11
www.eurobuilt.fr

Caractéristiques

Huissierie Vantail	- Huissierie 3 côtés - Simple ou double vantaux
Essence de bois (huissierie / vantaux)	- Hêtre lamellé collé abouté à peindre - Bois dur à peindre ou à vernir - Chêne - Autres (nous consulter)
Profil huissierie	- Bâti section mini 75 x 70 mm - Rainure à brique section mini 118 x 70 mm - Une aile de recouvrement
Ouvrant	Épaisseur mini 75 mm
Options	- Couvre-joint (s) - Traverse intermédiaire ou meneau - Sabot - Joint anti-pince doigt
Vitrage	- Vitrage feuilleté EW30 / EI30 : clair, opale, double vitrage pour amélioration des performances (uniquement pour vitrage EW30) - Fixé avec parclose fournie
Remplissage	- Possibilité de remplissage par panneau plein - Petits bois décoratifs
Ferrage	- Paumelles Objecta - Gâche 1 point et mortaise tête (serrure non fournie) - Serrure 1 ou 3 points - Autres options, voir page quincailleries
Équipement acoustique en option	Plinthe automatique



	Épaisseur vitrage				
EW 30-7 2B2 clair	9	37 (-1 ; -4)	5,7	2B2	
EI 30-15 clair	15	38 (-1 ; -3)	5,6	1B1	
EI 30-19 opale	19	39 (-1 ; -3)	5,4	1B1	
EI 30-19 acoustique	19	40 (0 ; -3)	5,4	1B1	

Autres : nous consulter

1 : de base, les vitrages bénéficient d'un certificat acoustique. Toutefois, les menuiseries vitrées n'ont pas subi d'essai acoustique.


Dimensions H x l certifiées (mm)	1 Vantail		2 Vantaux	
	Min	Max	Min	Max
Hauteur	2030	2990	2030	2990
Largeur	855	1380	2 x 855	2 x 1380
Panneau plein	Pas de limite			

Mode de pose et supports

- Pose verticale sur béton armé, béton cellulaire, support maçonné, cloison flexible en plaques de plâtre (ép. >= 98mm), support bois (ép. > 120 mm)
- Étanchéité paroi support / huisserie bloc-porte par laine de roche et mastic.

Pour toute demande spécifique, n'hésitez pas à nous consulter.

Documentation technique

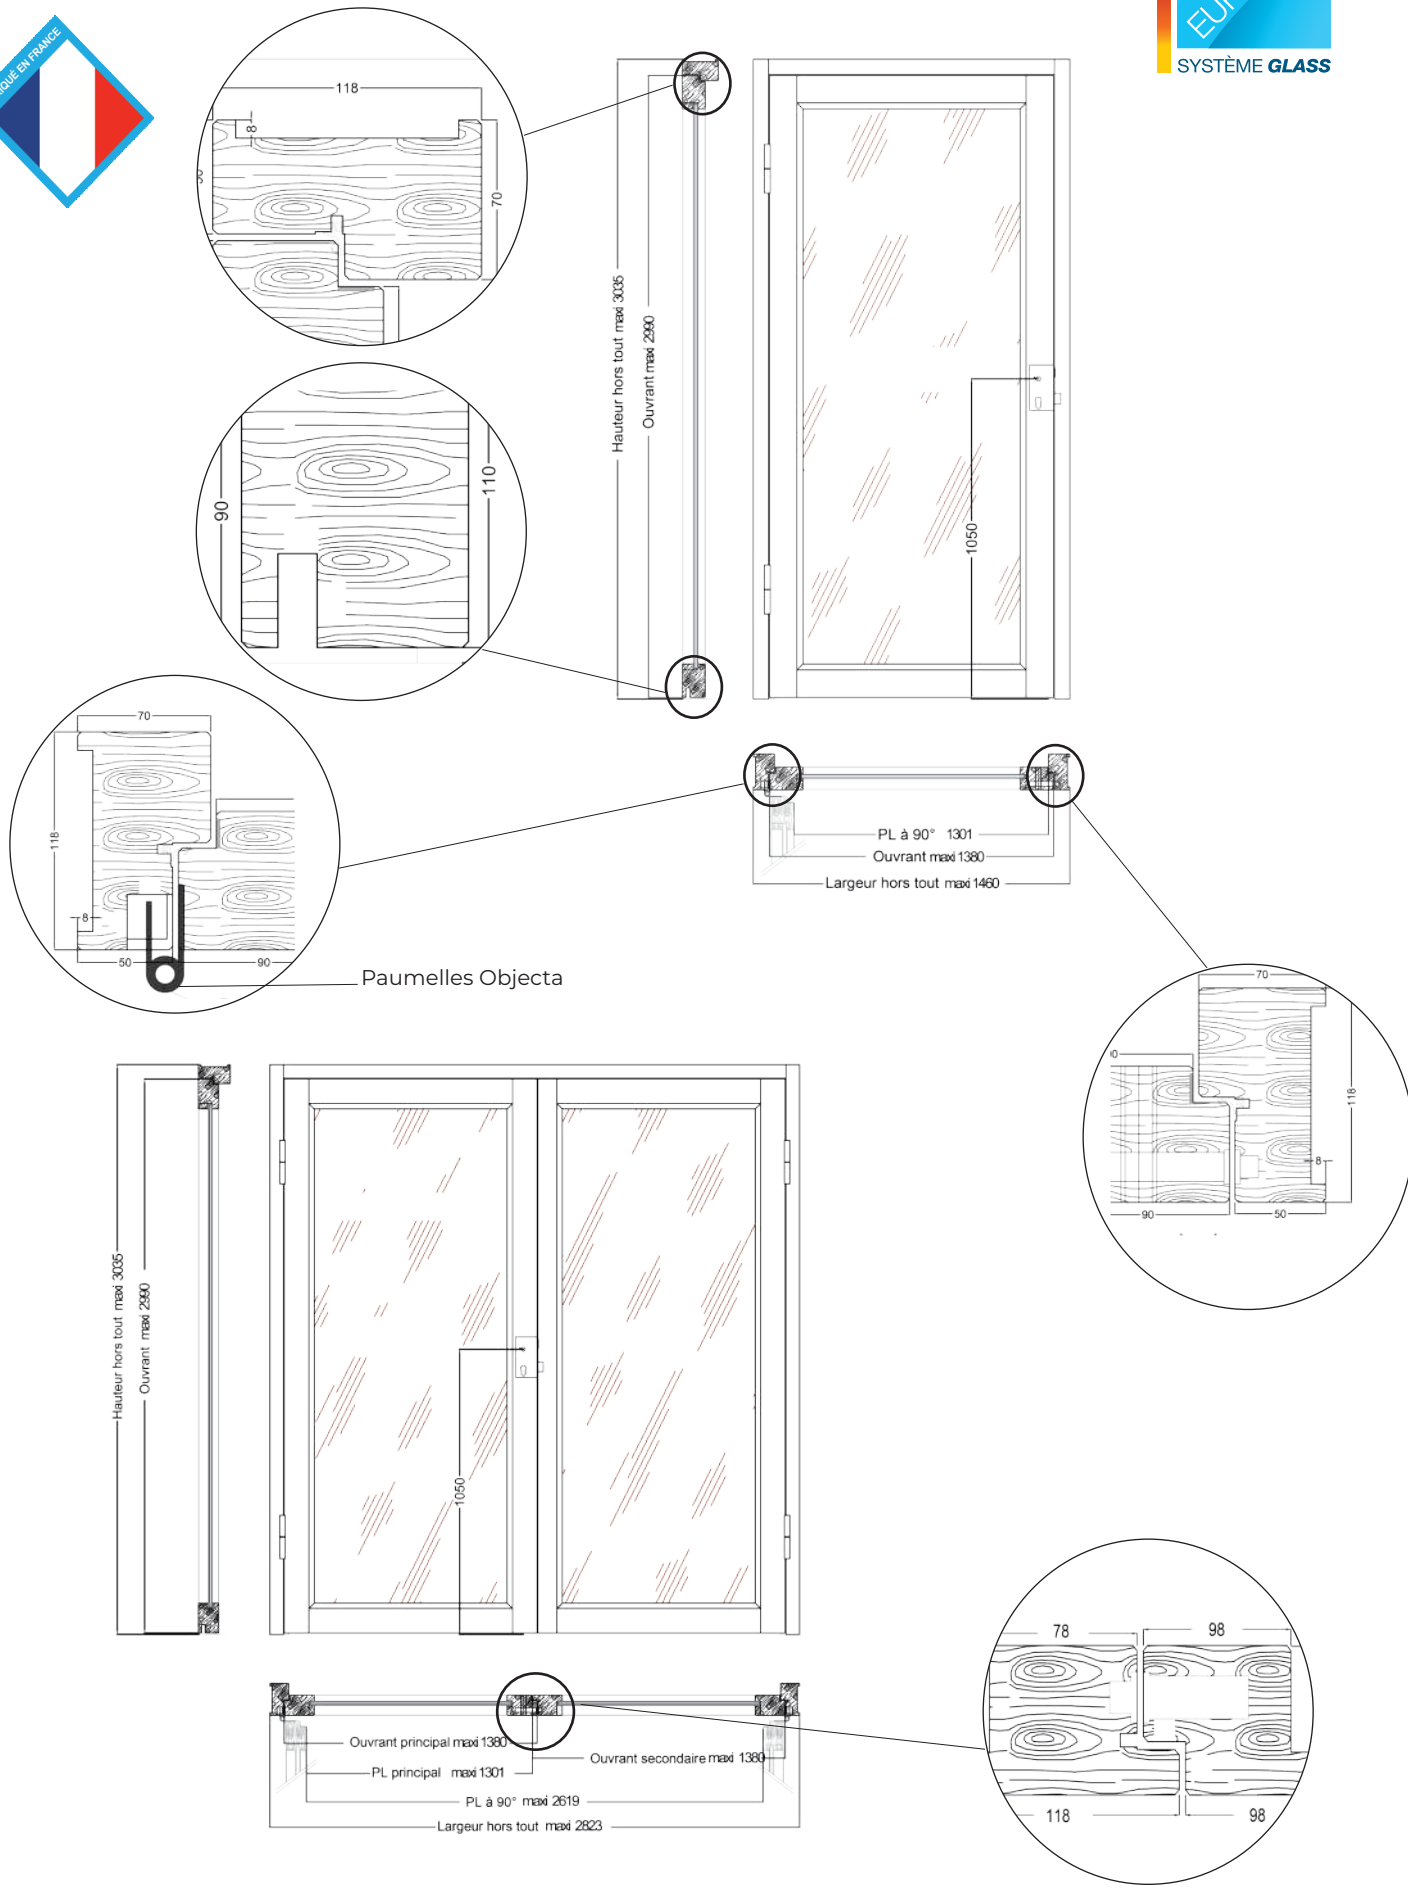

Ces schémas constituent une illustration de ce que nous pouvons réaliser.

BLOC-PORTE VITRÉ

Quincailleries (liste non exhaustive)

Articulations



Paumelle en applique
Objecta 160



Charnière invisible Pivota

Fermetures



Serrure 1 point axe 40 ou
50



Gâche pour serrure 1 point



Gâche pour serrure 3
points



Serrure électrique KEL 564



Serrure électrique KEL 565




Serrure électrique SVP
6000



Serrure électrique SVP
6000



Serrure d'hôtel
électronique Quantum

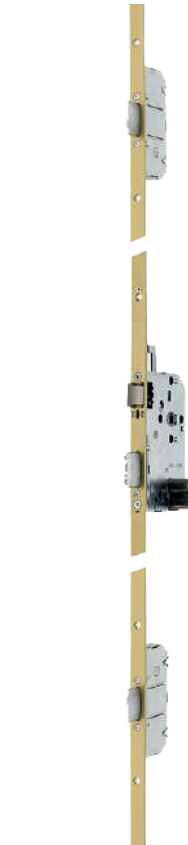

Serrure 3 points axe 50



Tél. : 04 74 27 63 11
www.eurobuilt.fr

Ces schémas constituent une illustration de ce que nous pouvons réaliser.


Fermetures



Contact de position



Verrou automatique pour
vantail semi-fixe

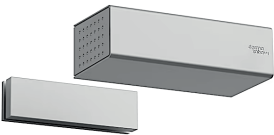

Verrou électromagnétique
TV200



Équipements acoustiques



Joint isophonique feu



Plinthe automatique

Ferme-portes



Ferme-porte applique à
compas
TS 89



Ferme-porte applique
bandeau ou à glissière
TS93




Ferme-porte encastré
bandeau ou à glissière
ITS96

Accessoires blocs-portes version maternelle



Joint anti-pince doigt

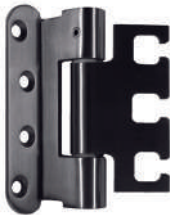

Paumelle coudée