


BLOC-PORTE VITRÉ
Gamme **SIGNATURE**



Sens du feu : 2 sens
PV feu Efectis n° 14-A-263

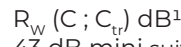

43 dB mini suivant configuration




5,3 à 5,1 W/m².K
suivant configuration



SYSTÈME *GLASS*

Tél. : 04 74 27 63 11
www.eurobuilt.fr

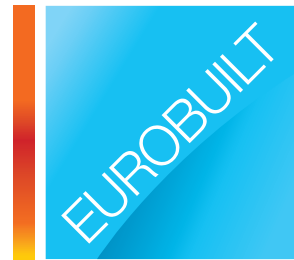

SYSTÈME *GLASS*

Tél. : 04 74 27 63 11
www.eurobuilt.fr

Caractéristiques

Huisserie Vantail	▪ Huisserie 3 côtés ▪ Simple ou double vantaux
Essence de bois (huisserie / vantaux)	▪ Hêtre lamellé collé abouté à peindre ▪ Bois dur à peindre ou à vernir ▪ Chêne ▪ Autres (nous consulter)
Profil huisserie	▪ Bâti section mini 75 x 70 mm ▪ Rainure à brique section mini 118 x 70 mm ▪ Une aile de recouvrement
Ouvrant	▪ Épaisseur mini 75 mm
Options	▪ Couvre-joint (s) - Sabot ▪ Traverse intermédiaire ▪ Assemblage avec poteau d'angle
Vitrage	▪ Vitrage feuilleté El60 : clair, opale, double vitrage pour amélioration des performances ▪ Garde-corps, selon norme EN12600 (limites dimensionnelles, nous consulter) ▪ Fixé avec parclose fournie
Remplissage	▪ Possibilité de remplissage par panneau plein ▪ Petits bois décoratifs
Ferrage	▪ Paumelles ou charnières invisibles ▪ Gâche 1 point et mortaise têtère (serrure non fournie) ▪ Serrure 1 ou 3 points ▪ Autres options, voir pages quincailleries
Équipement acoustique	▪ Joint balai (en option) ▪ Plinthe automatique



	Épaisseur vitrage			
EI 60-23	23	43 (-1 ; -3)	5,3	1B1
EI 60-27	27	44 (-1;-3)	5,1	1B1
EI 60-27 opale	27	44 (-1;-3)	5,1	1B1

Autres : nous consulter

1 : de base, les vitrages bénéficient d'un certificat acoustique.
Toutefois, les menuiseries vitrées n'ont pas subi d'essai acoustique.

Dimensions H x l certifiées (mm)	1 Vantail		2 Vantaux ¹	
	Min	Max	Min	Max
Hauteur	2030	2938	2030	2938
Largeur	855	1380	855 + 600	2 x 1380


1 : pour 2 vantaux inégaux, les 3 conditions suivantes doivent être respectées : largeur minimale hors-tout du vantail secondaire : 600 mm ; largeur maximale hors-tout du vantail principal : 1380 mm ; largeur du vantail secondaire / celle du vantail principal $\geq 0,43$.

Mode de pose et supports

- Pose verticale sur supports souples ou rigides
- Etanchéité paroi support / cadre châssis par laine de roche et mastic.

**Pour toute demande
spécifique, n'hésitez
pas à nous consulter.**

Documentation technique

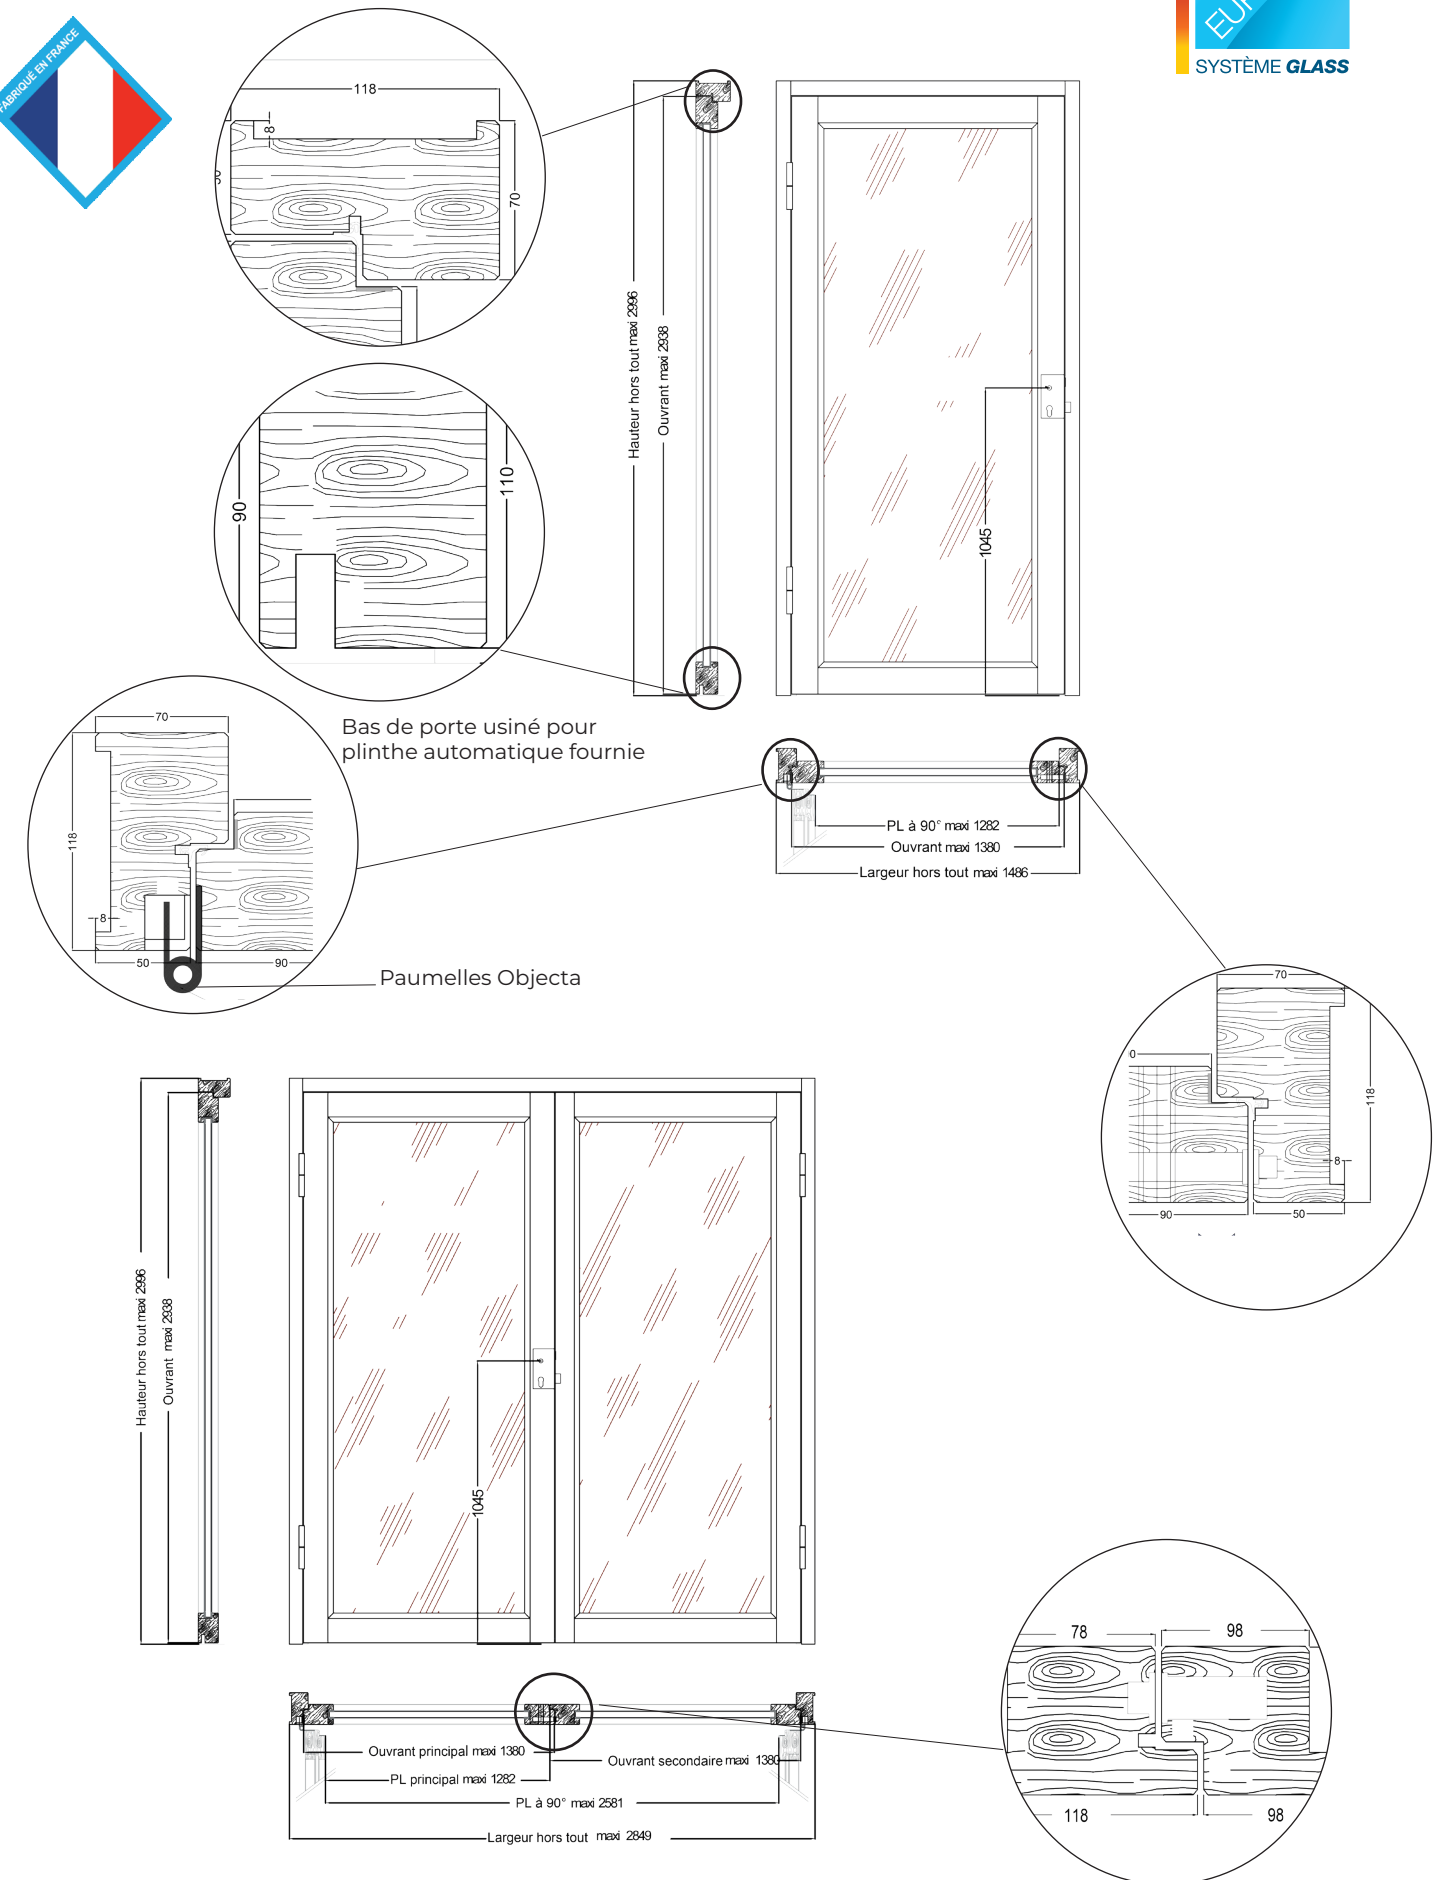

Ces schémas constituent une illustration de ce que nous pouvons réaliser.