

# BLOC-PORTE VITRÉ version maternelle

## Gamme SIGNATURE

**EW 30 & EI30**  
Sens du feu : 2 sens  
PV feu CSTB n°RS25-032 EXT\_v1

**R<sub>w</sub> (C ; C<sub>tr</sub>) dB<sup>1</sup>**  
37 dB mini suivant configuration

**U<sub>g</sub>**  
5,7 à 5,6 W/m<sup>2</sup>.K mini suivant configuration

2B2 à 1B1 suivant configuration



### Caractéristiques

<b>Huisserie Vantail</b>	<ul style="list-style-type: none"> <li>Huisserie 3 côtés</li> <li>Simple ou double vantaux</li> </ul>
<b>Essence de bois (huisserie / vantaux)</b>	<ul style="list-style-type: none"> <li>Hêtre lamellé collé abouté à peindre</li> <li>Bois dur à peindre ou à vernir</li> <li>Chêne</li> <li>Autres (nous consulter)</li> </ul>
<b>Profil huisserie</b>	<ul style="list-style-type: none"> <li>Bâti section mini 98 x 70 mm</li> <li>Rainure à brique section mini 118 x 70 mm</li> <li>Une aile de recouvrement</li> </ul>
<b>Ouvrant</b>	<ul style="list-style-type: none"> <li>Épaisseur 56 mm</li> <li>Joint anti pince-doigt hauteur 1100 mm</li> </ul>
<b>Options</b>	<ul style="list-style-type: none"> <li>Couvre-joint (s)</li> <li>Traverse intermédiaire</li> <li>Sabot</li> <li>Assemblage avec poteau d'angle</li> </ul>
<b>Vitrage</b>	<ul style="list-style-type: none"> <li>Vitrage feuilleté non feu ou <b>EW30/EI30</b> : clair, opale, double vitrage pour amélioration des performances (uniquement pour vitrage EW30)</li> <li>Fixé avec parclose fournie</li> </ul>
<b>Remplissage</b>	<ul style="list-style-type: none"> <li>Possibilité de remplissage par panneau plein</li> <li>Petits bois décoratifs</li> </ul>
<b>Ferrage</b>	<ul style="list-style-type: none"> <li>Paumelles version maternelle</li> <li>Gâche 1 point et mortaise têtère (serrure non fournie)</li> <li>Serrure 1 point</li> <li>Autres options (voir pages options)</li> </ul>



	Épaisseur vitrage				
<b>EW 30-7 2B2 clair</b>	9	37 (-1; -4)	5,7	2B2	
<b>EI 30-15 clair</b>	15	38 (-1;-3)	5,6	1B1	

Autres : nous consulter

1 : de base, les vitrages bénéficient d'un certificat acoustique. Toutefois, les menuiseries vitrées n'ont pas subi d'essai acoustique.


Dimensions H x l certifiées (mm)	1 Vantail		2 Vantaux inégaux			
	Min	Max	Vantail principal		Vantail secondaire	
			Min	Max	Min	Max
<b>Hauteur</b>	2030	2348	2030	2348	2030	2348
<b>Largeur</b>	855	1074	855	1074	350	703
<b>Panneau plein</b>	Pas de limite					

### Mode de pose et supports

- Pose verticale sur béton armé, béton cellulaire, support maçonné, cloison flexible en plaques de plâtre (ép. >= 98mm), support bois (ép. > 120 mm)
- Étanchéité paroi support / huisserie bloc-porte par laine de roche et mastic.

**Pour toute demande spécifique, n'hésitez pas à nous consulter.**

### Documentation technique

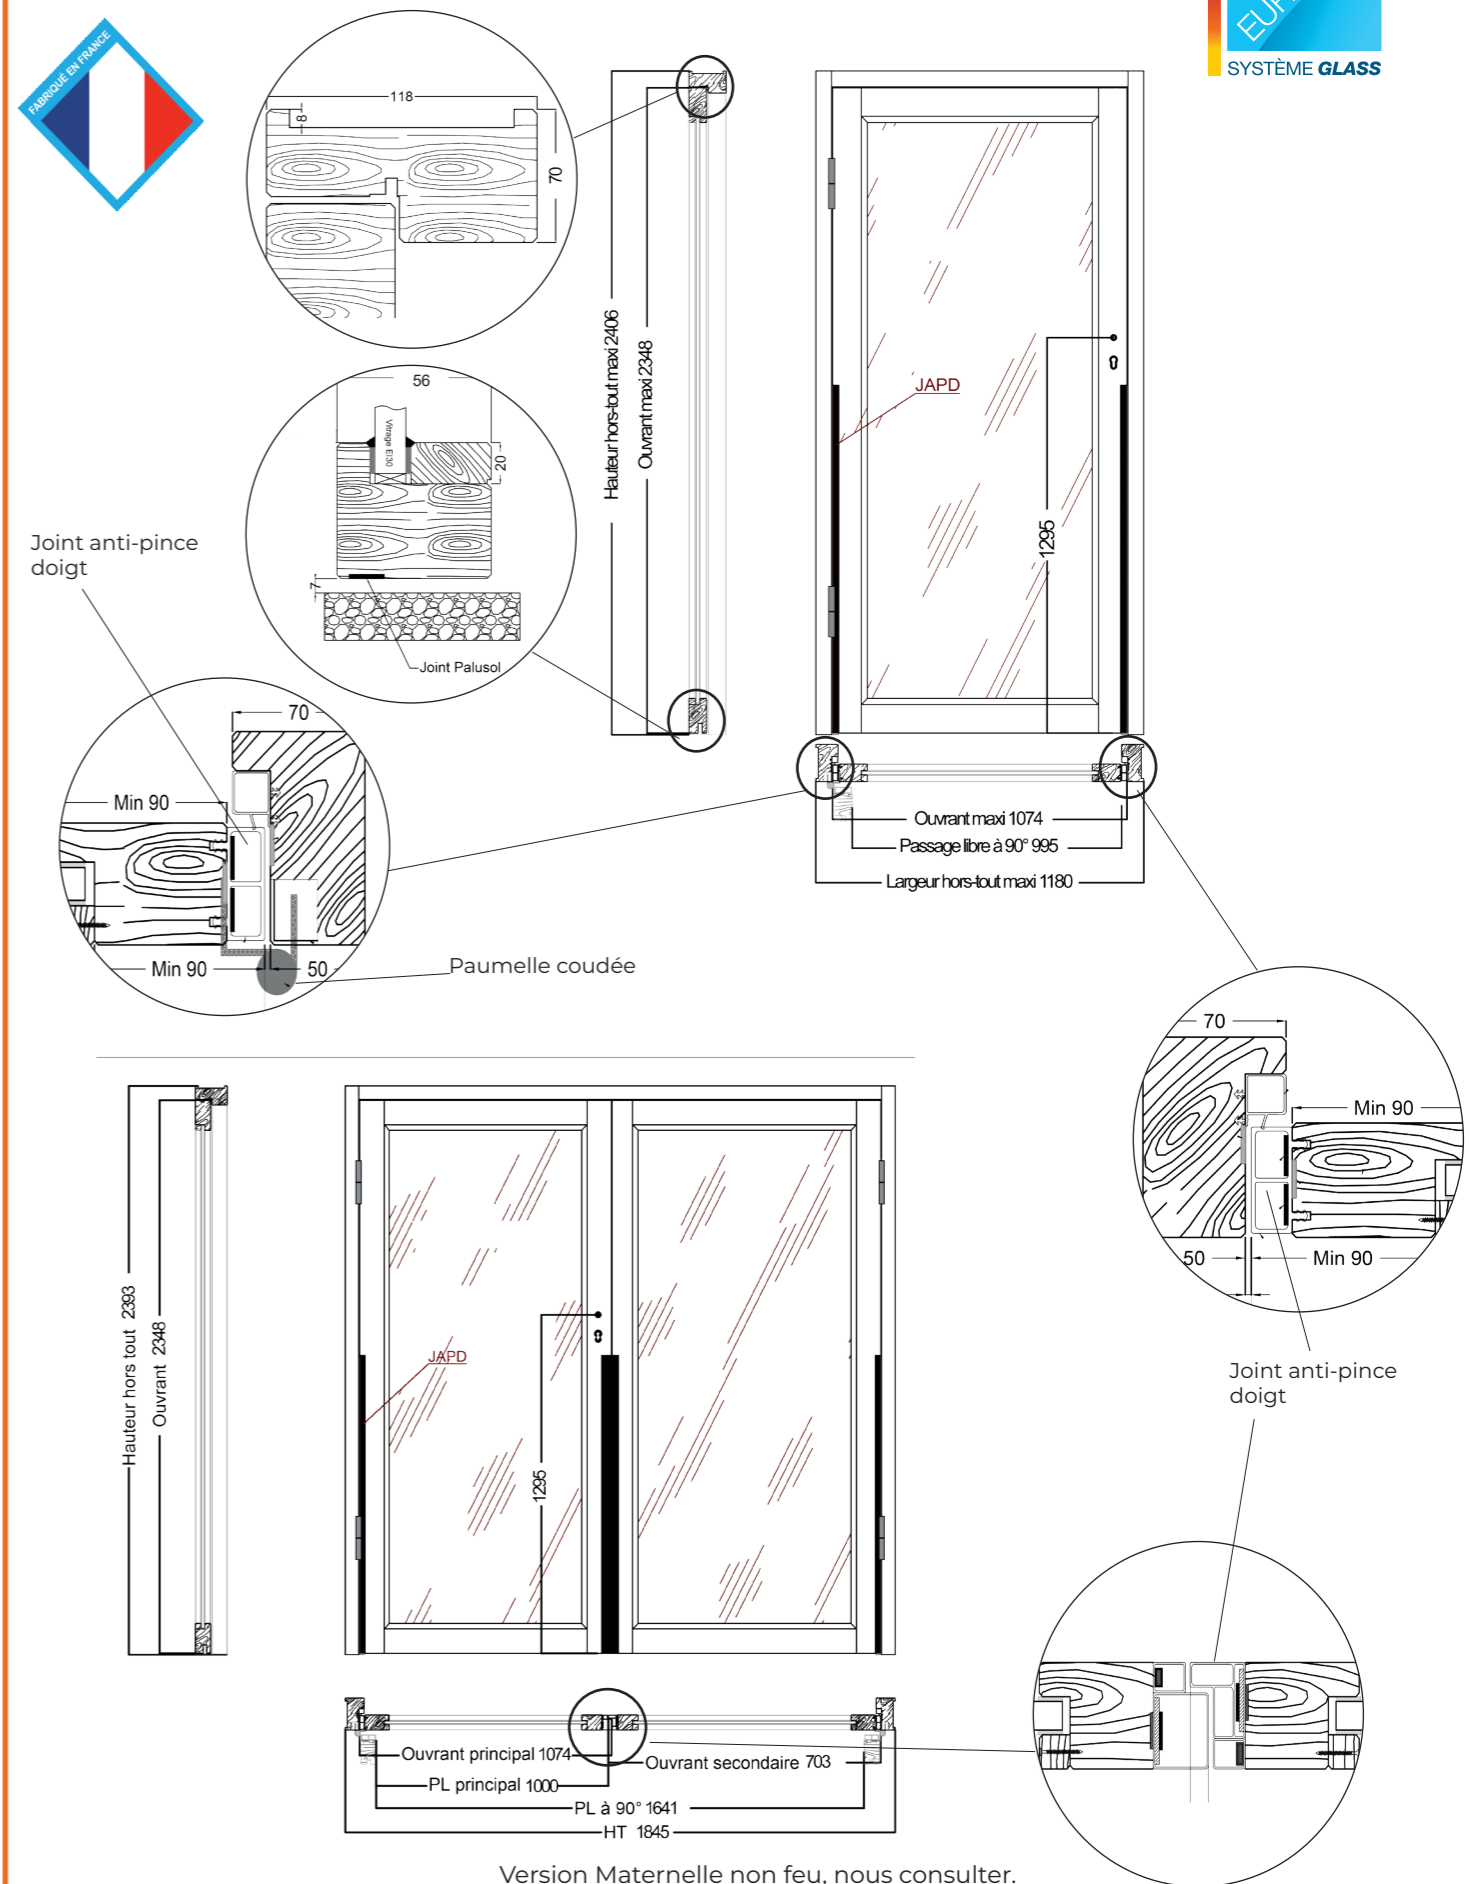

Version Maternelle non feu, nous consulter.

Ces schémas constituent une illustration de ce que nous pouvons réaliser.