

BLOC-PORTE VITRÉ INTÉRIEUR

EI60
Sens du feu : 2 sens
PV feu CSTB n° RS26-021

R_w (C ; C_{tr}) dB¹
43 dB mini suivant configuration

U_g
5,3 à 5,1 W/m².K
suivant configuration

1B1



Caractéristiques

Huisserie	- Huisserie 3 côtés : 2 montants et 1 traverse en aluminium - Section 78 x 53 mm - Structure interne isolée à 3 chambres - Aluminium à rupture de pont thermique - Montants et traverses équipés de joints EPDM
Ouvrant	- Ossature à 2 montants et une traverse supérieure en aluminium de section 78 x 96 - Traverse inférieure et traverse intermédiaire en aluminium de section 78 x 88 mm - Seuil aluminium section 72 x 20 mm (option) - Structure interne à 3 chambres - Simple ou double vantaux - Montants et traverses équipés de joints EPDM
Vitrage	- Vitrage feuilleté EI60 : clair, opale, simple ou double vitrage pour amélioration des performances thermiques / acoustiques - Simple parclosage
Remplissage	Possibilité de remplissage par panneau plein
Ferrage	- Paumelles acier (nombre selon dimension et poids vitrage) - Béquilles fournies - Serrures et ferme-portes (voir quincailleries)
Variante	Possibilité d'accoler imposte et / ou tierce
Coloris	- RAL standards : 7016MAT, 7021MAT, 7024MAT, 8019MAT, 9006, 9007MAT, 9016MAT - Bicoloration et autres coloris : nous consulter



	Épaisseur vitrage	Poids vitrage en kg / m²			
EI 60-23	23	53	43 (-1; -3)	5,3	1B1
EI 60-27	27	63	44 (-1;-3)	5,1	1B1
EI 60-27 opale	27	63	44 (-1;-3)	5,1	1B1

Autres : nous consulter

1 : de base, les vitrages bénéficient d'un certificat acoustique. Toutefois, les menuiseries vitrées n'ont pas subi d'essai acoustique.



Visuels non contractuels

Dimensions H x l certifiées (mm)	1 Vantail		2 Vantaux	
	Hauteur	Largeur	Hauteur	Largeur
Hors-tout bloc-porte	2457	1502	2457	2542
Passage	2387	1362	2387	2362
Vantail	2400	1400	2400	1210
Tierce	Nous consulter			
Panneau plein	Pas de limite			

Mode de pose et supports

- Pose verticale sur
 - béton armé, béton cellulaire, de masse volumique > 2200 kg/m³, épaisseur > 150 mm,
 - support maçonné de masse volumique > 1600 kg/m³, épaisseur > 150 mm,
 - cloison flexible en plaque de plâtre 98/48.
- Étanchéité paroi support/cadre châssis par laine de roche et silicone feu ou mousse polyuréthane et silicone.

Documentation technique

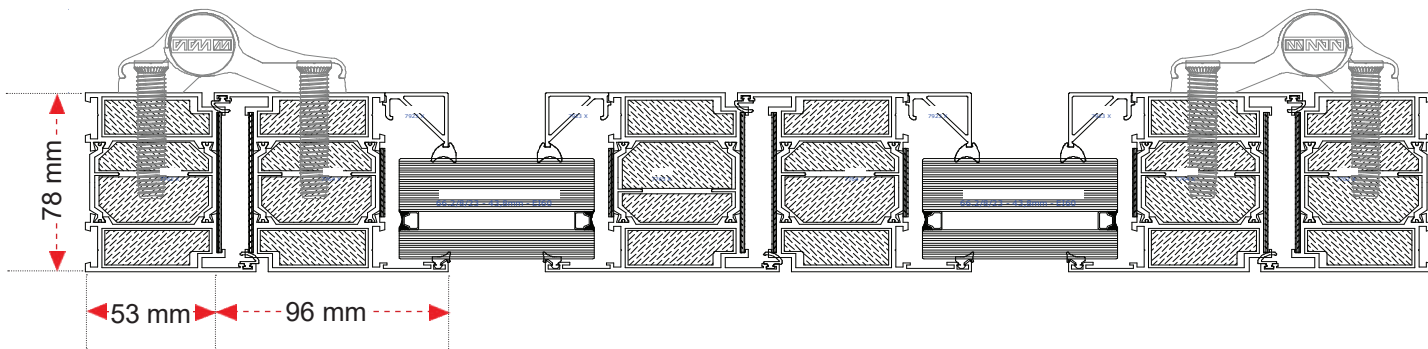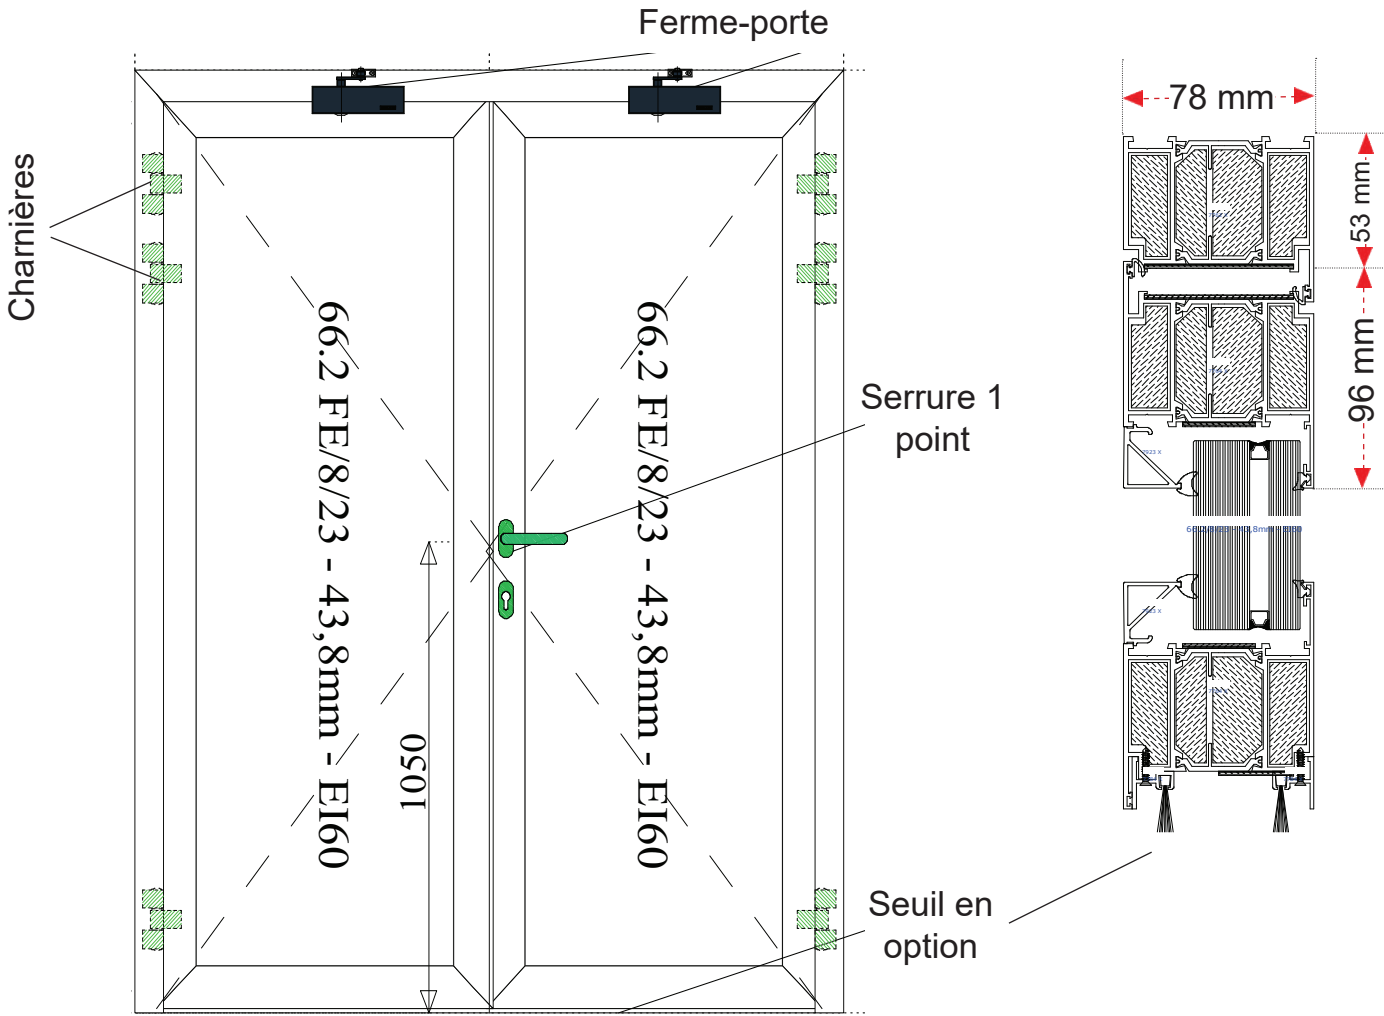

Ces schémas constituent une illustration de ce que nous pouvons réaliser.

BLOC-PORTE VITRÉ EXTÉRIEUR

EI60
Sens du feu : 2 sens
PV feu CSTB n° RS26-021

R_w (C ; C_{tr}) dB¹
43 dB mini suivant
configuration

U_g
1,3 W/m².K suivant
configuration

1B1



Caractéristiques

Huisserie	- Huisserie 3 côtés : 2 montants et 1 traverse en aluminium - Section 78 x 53 mm - Structure interne isolée à 3 chambres - Aluminium à rupture de pont thermique - Montants et traverses équipés de joints EPDM
Ouvrant	- Ossature à 2 montants et une traverse supérieure en aluminium de section 78 x 96 - Traverse inférieure et traverse intermédiaire en aluminium de section 78 x 88 mm - Structure interne à 3 chambres - Simple ou double vantaux - Seuil aluminium section 72 x 20 mm (option) - Montants et traverses équipés de joints EPDM - Drainage avec busettes
Vitrage	- Vitrage feuilleté EI60 : clair, opale, double vitrage pour amélioration des performances acoustiques et / ou thermiques - Simple parclosage
Remplissage	Possibilité de remplissage par panneau plein
Ferrage	- Paumelles (nombre selon dimension et poids du vitrage) - Béquilles fournies - Serrures Eco Schulte (voir quincailleries) - Ferme-porte Geze
Variante	Possibilité d'accoler une tierce



	Épaisseur vitrage		
Double vitrage EI 60-23	selon configuration, nous consulter		1B1
Double vitrage EI 60-27			1B1

Autres : nous consulter
1 : de base, les vitrages bénéficient d'un certificat acoustique. Toutefois, les menuiseries vitrées n'ont pas subi d'essai acoustique.

Visuels non contractuels



Dimensions H x l certifiées (mm)

	1 Vantail		2 Vantaux	
	Hauteur	Largeur	Hauteur	Largeur
Hors-tout bloc-porte	2457	1502	2457	2542
Passage	2387	1362	2387	2362
Vantail	2400	1400	2400	1210
Tierce	Nous consulter			
Panneau plein	Pas de limite			

Mode de pose et supports

- Pose verticale sur
 - béton armé, béton cellulaire, de masse volumique > 2200 kg/m³, épaisseur > 150 mm,
 - support maçonné de masse volumique > 1600 kg/m³, épaisseur > 150 mm,
 - cloison flexible en plaque de plâtre 98/48.
- Étanchéité paroi support/cadre châssis par laine de roche et silicone feu ou mousse polyuréthane et silicone.

Documentation technique

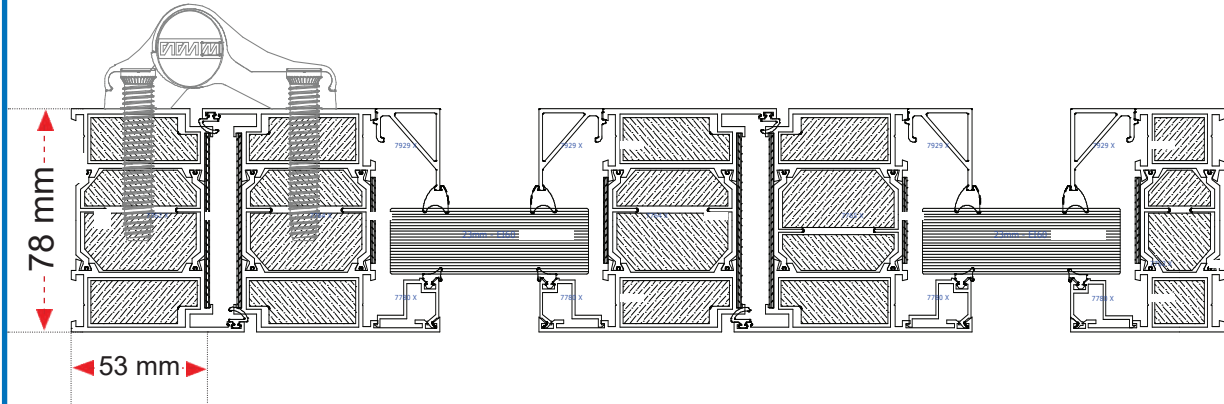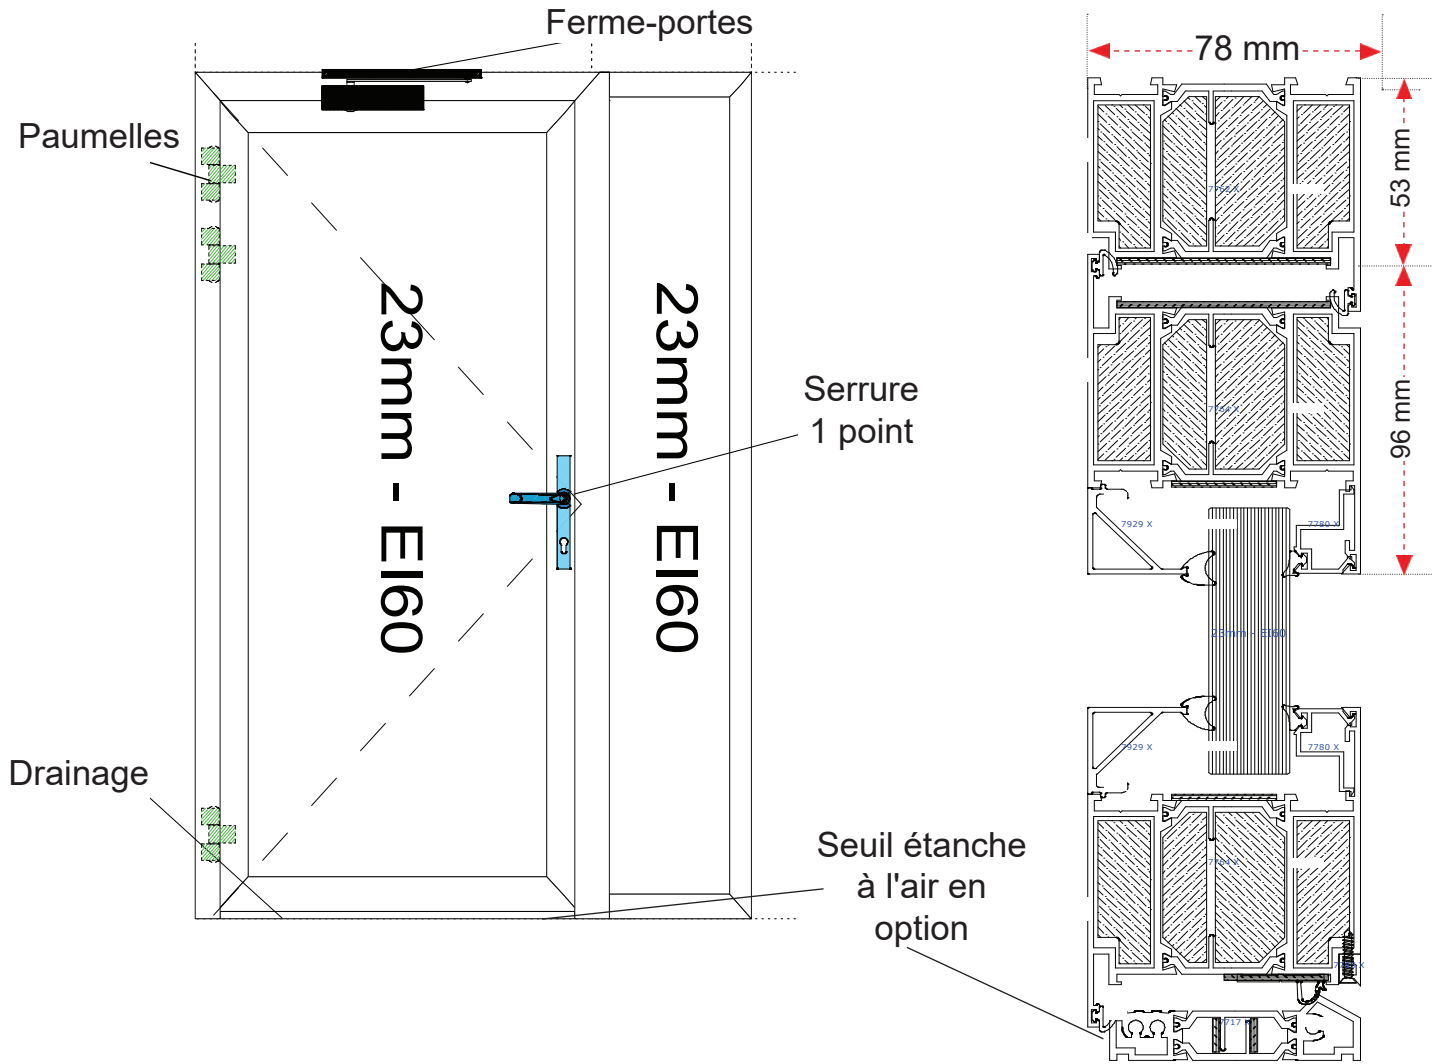

Ces schémas constituent une illustration de ce que nous pouvons réaliser.