

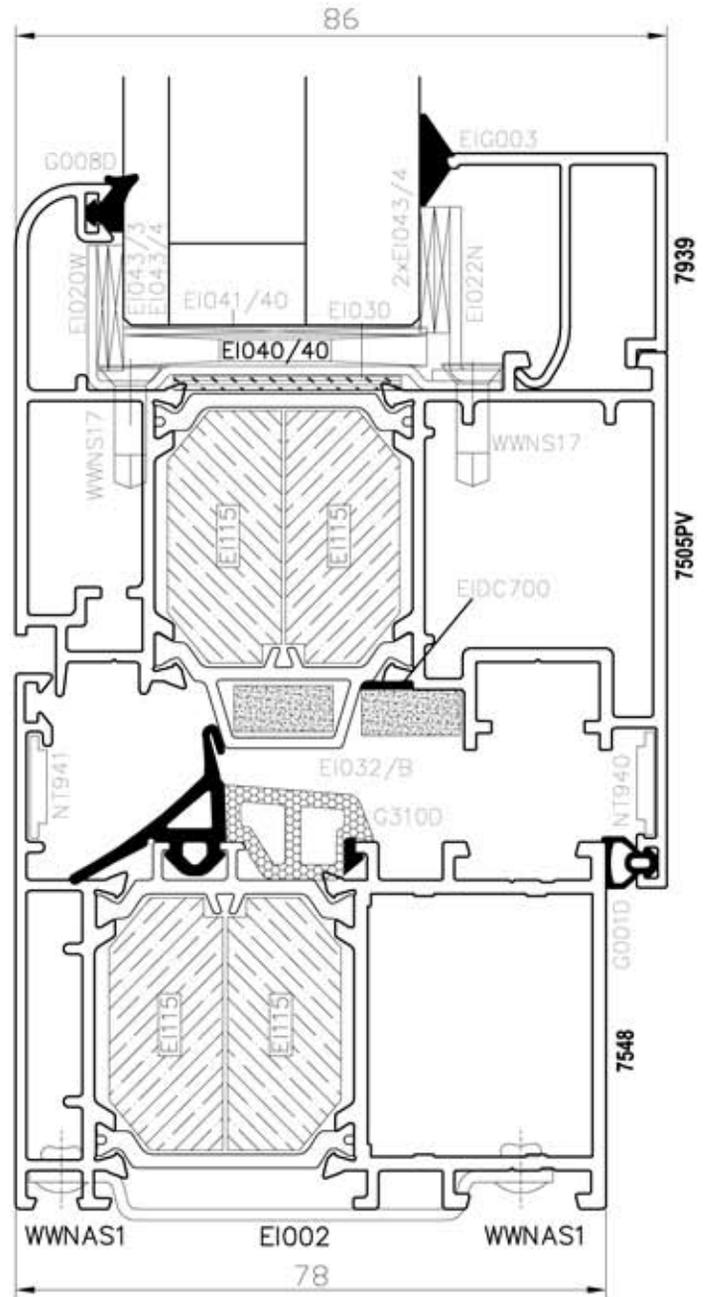


9g

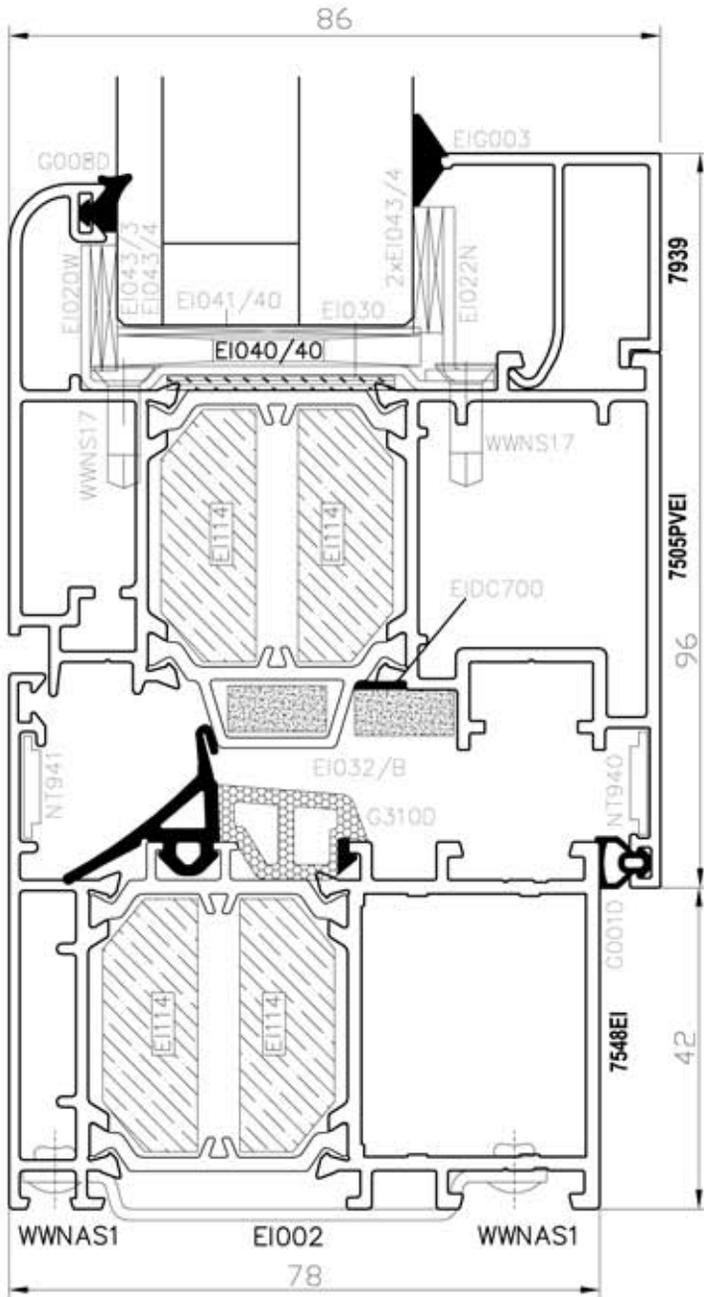


|  |   |                          |
|--|---|--------------------------|
| <br>SYSTÈME GLASS<br>29 rue d'Anjou<br>38070 St Quentin Fallavier<br>T. 04 74 27 63 11<br>www.eurobuilt.fr | Référence Procès Verbal : <b>PV RS 16-097</b> <b>OSCILLO-BATTANT ALU EI30</b> |                          |
|  | Plan de principe : <b>Section de fenêtre oscillo-battante</b>                 | Date : <b>07/12/2020</b> |
|  | Vitrage : <b>FIRESWISS FOAM EI 30</b>   | Ech : <b>1/1</b>         |
|  | Dim. maxi cloison : <b>L. 1144 x H. 2344 MM</b>                               |                          |

Ces plans de fabrication sont la propriété exclusive de la société Eurobuilt. Ils sont confidentiels et ne peuvent être utilisés, reproduits ou communiqués, en tout ou partie et sous aucune façon sans l'accord écrit au préalable d'Eurobuilt.

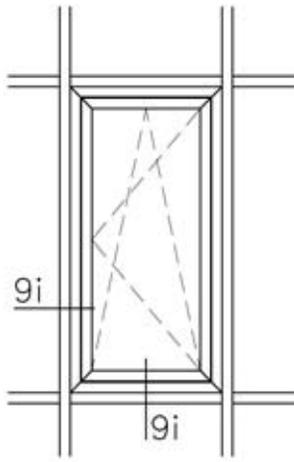

9i

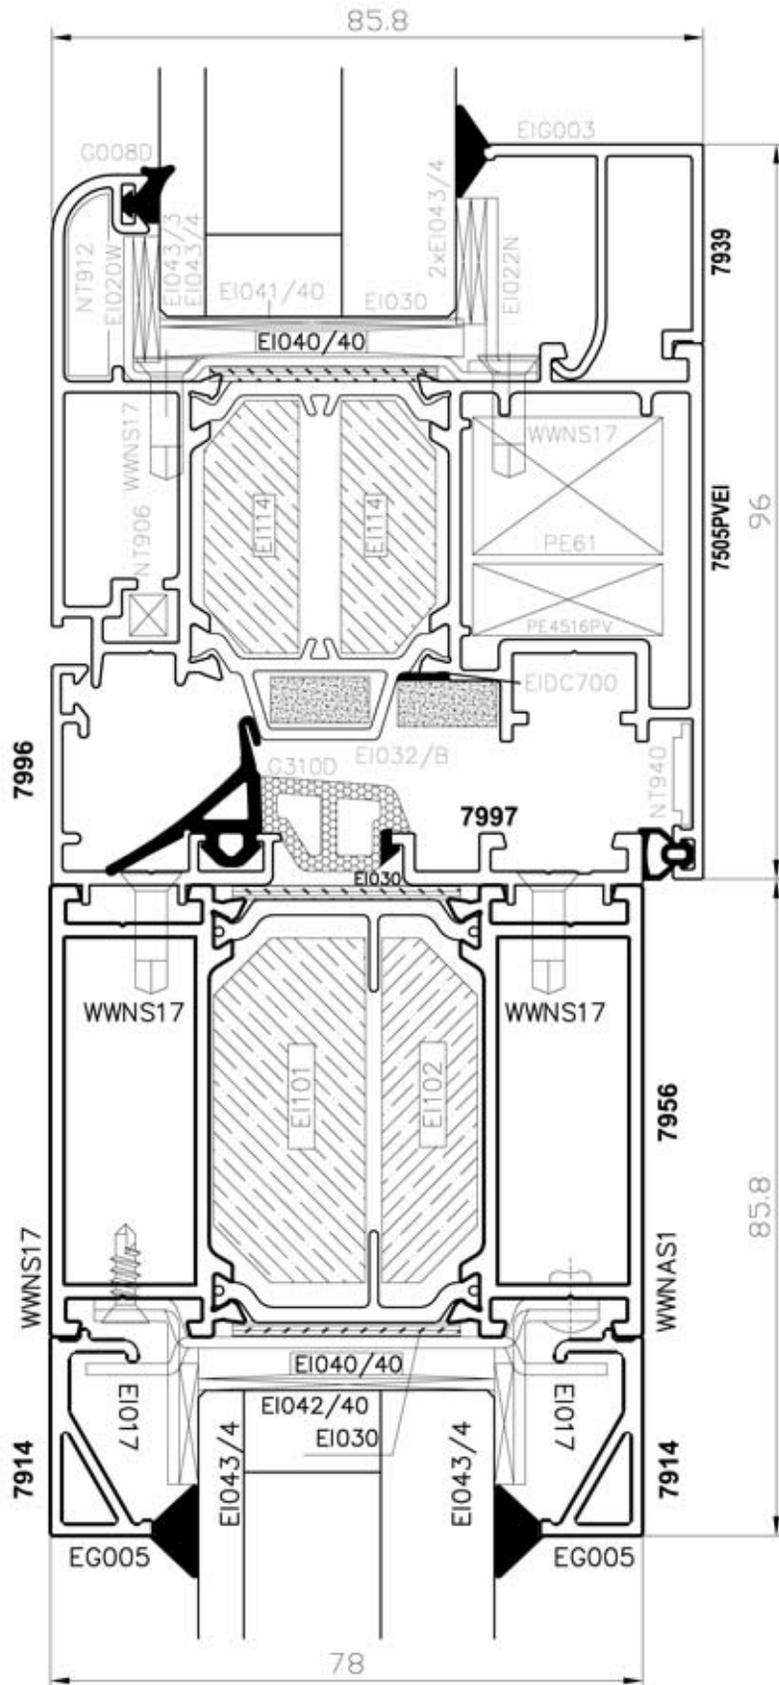

Référence Procès Verbal : **PV RS 16-097**

**OSCILLO-BATTANT ALU EI30**


Plan de principe : **Mur avec oscillo-battant**

Date : **07/12/2020**


Vitrage : **FIRESWISS FOAM EI 30**

Ech : **1/1**

Dim. maxi cloison : **L. 1144 x H. 2344 MM**

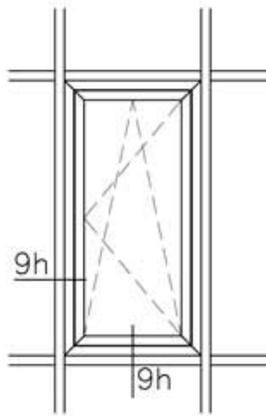

9h

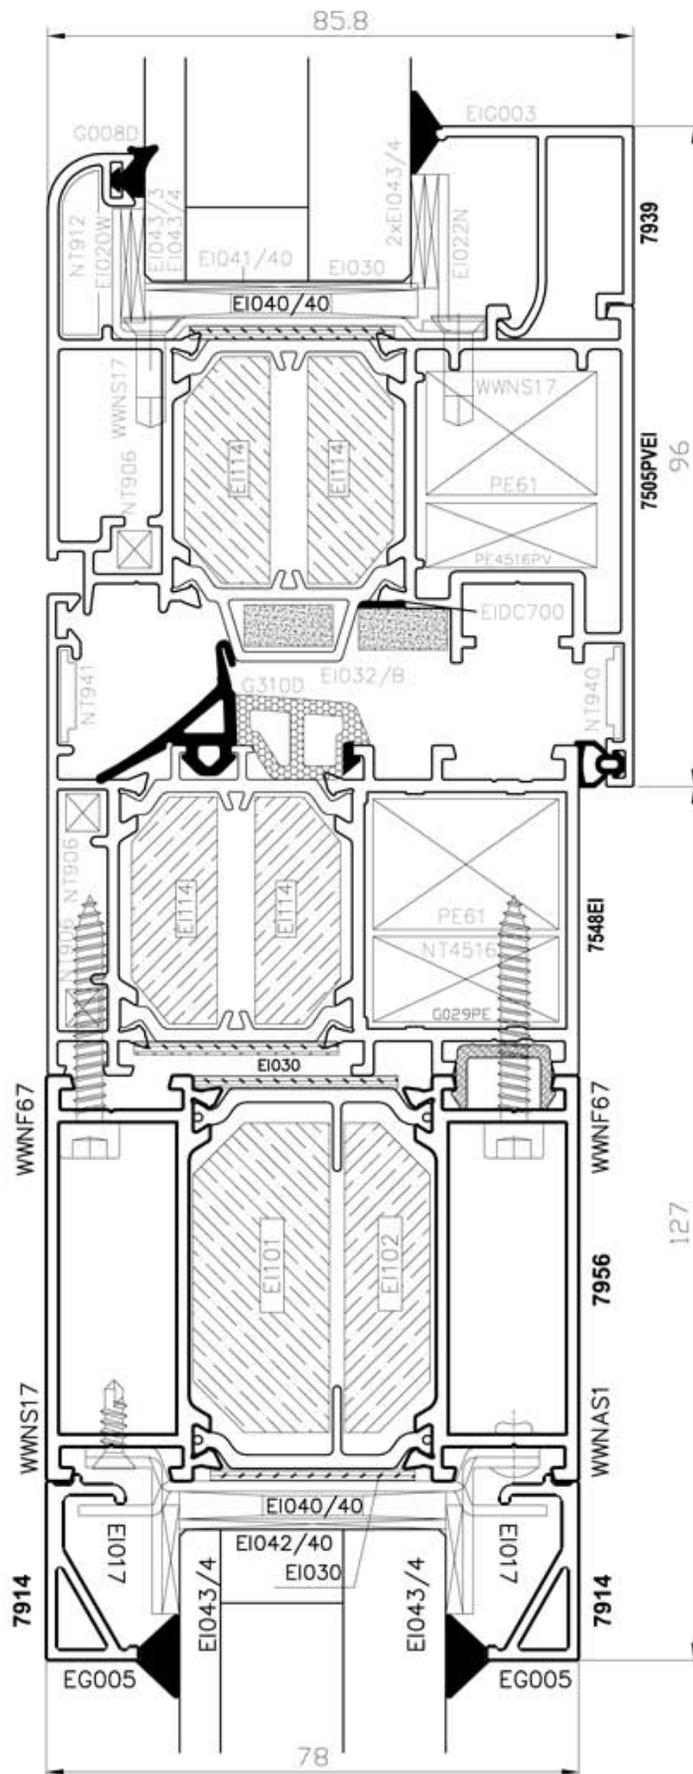

|  |                                 |
|--|---------------------------------|
| Référence Procès Verbal : <b>PV RS 16-097</b>      | <b>OSCILLO-BATTANT ALU EI30</b> |
| Plan de principe : <b>Mur avec oscillo-battant</b> | Date : <b>07/12/2020</b>        |
| Vitrage : <b>FIRESWISS FOAM EI 30</b>              | Ech : <b>1/1</b>                |
| Dim. maxi cloison : <b>L. 1144 x H. 2344 MM</b>    |                                 |