

BLOC-PORTE VITRÉ
Gamme SIGNATURE

EI60
Sens du feu : 2 sens
PV feu CSTB n° RS26-024

R_w (C ; C_{tr}) dB¹
43 dB mini suivant configuration

U_g
5,3 à 5,1 W/m².K
suivant configuration

1B1



Caractéristiques

Huisserie Vantail	- Huisserie 3 côtés - Simple ou double vantaux
Essence de bois (huisserie / vantaux)	- Hêtre lamellé collé abouté à peindre - Bois dur à peindre ou à vernir - Chêne - Autres (nous consulter)
Profil huisserie	- Bâti section mini 75 x 70 mm - Rainure à brique section mini 118 x 70 mm - Une aile de recouvrement
Ouvrant	Épaisseur mini 75 mm
Options	- Couvre-joint (s) - Sabot - Traverse intermédiaire - Assemblage avec poteau d'angle
Vitrage	- Vitrage feuilleté EI60 : clair, opale, double vitrage pour amélioration des performances - Garde-corps, selon norme EN12600 (limites dimensionnelles, nous consulter) - Fixé avec parclose fournie
Remplissage	- Possibilité de remplissage par panneau plein - Petits bois décoratifs
Ferrage	- Paumelles ou charnières invisibles - Gâche 1 point et mortaise têtère (serrure non fournie) - Serrure 1 ou 3 points - Autres options, voir pages quincailleries
Équipement acoustique en option	- Joint balai - Plinthe automatique



	Épaisseur vitrage			
EI 60-23	23	43 (-1 ; -3)	5,3	1B1
EI 60-27	27	44 (-1;-3)	5,1	1B1
EI 60-27 opale	27	44 (-1;-3)	5,1	1B1

Autres : nous consulter

1 : de base, les vitrages bénéficient d'un certificat acoustique. Toutefois, les menuiseries vitrées n'ont pas subi d'essai acoustique.


Dimensions H x l certifiées (mm)	1 Vantail		2 Vantaux	
	Min	Max	Min	Max
Hauteur	2030	2990	2030	2990
Largeur	855	1380	855 + 600	2 x 1380

Pour toute demande spécifique, n'hésitez pas à nous consulter.

Mode de pose et supports

- Pose verticale sur supports souples ou rigides
- Étanchéité paroi support / cadre châssis par laine de roche et mastic.

Documentation technique

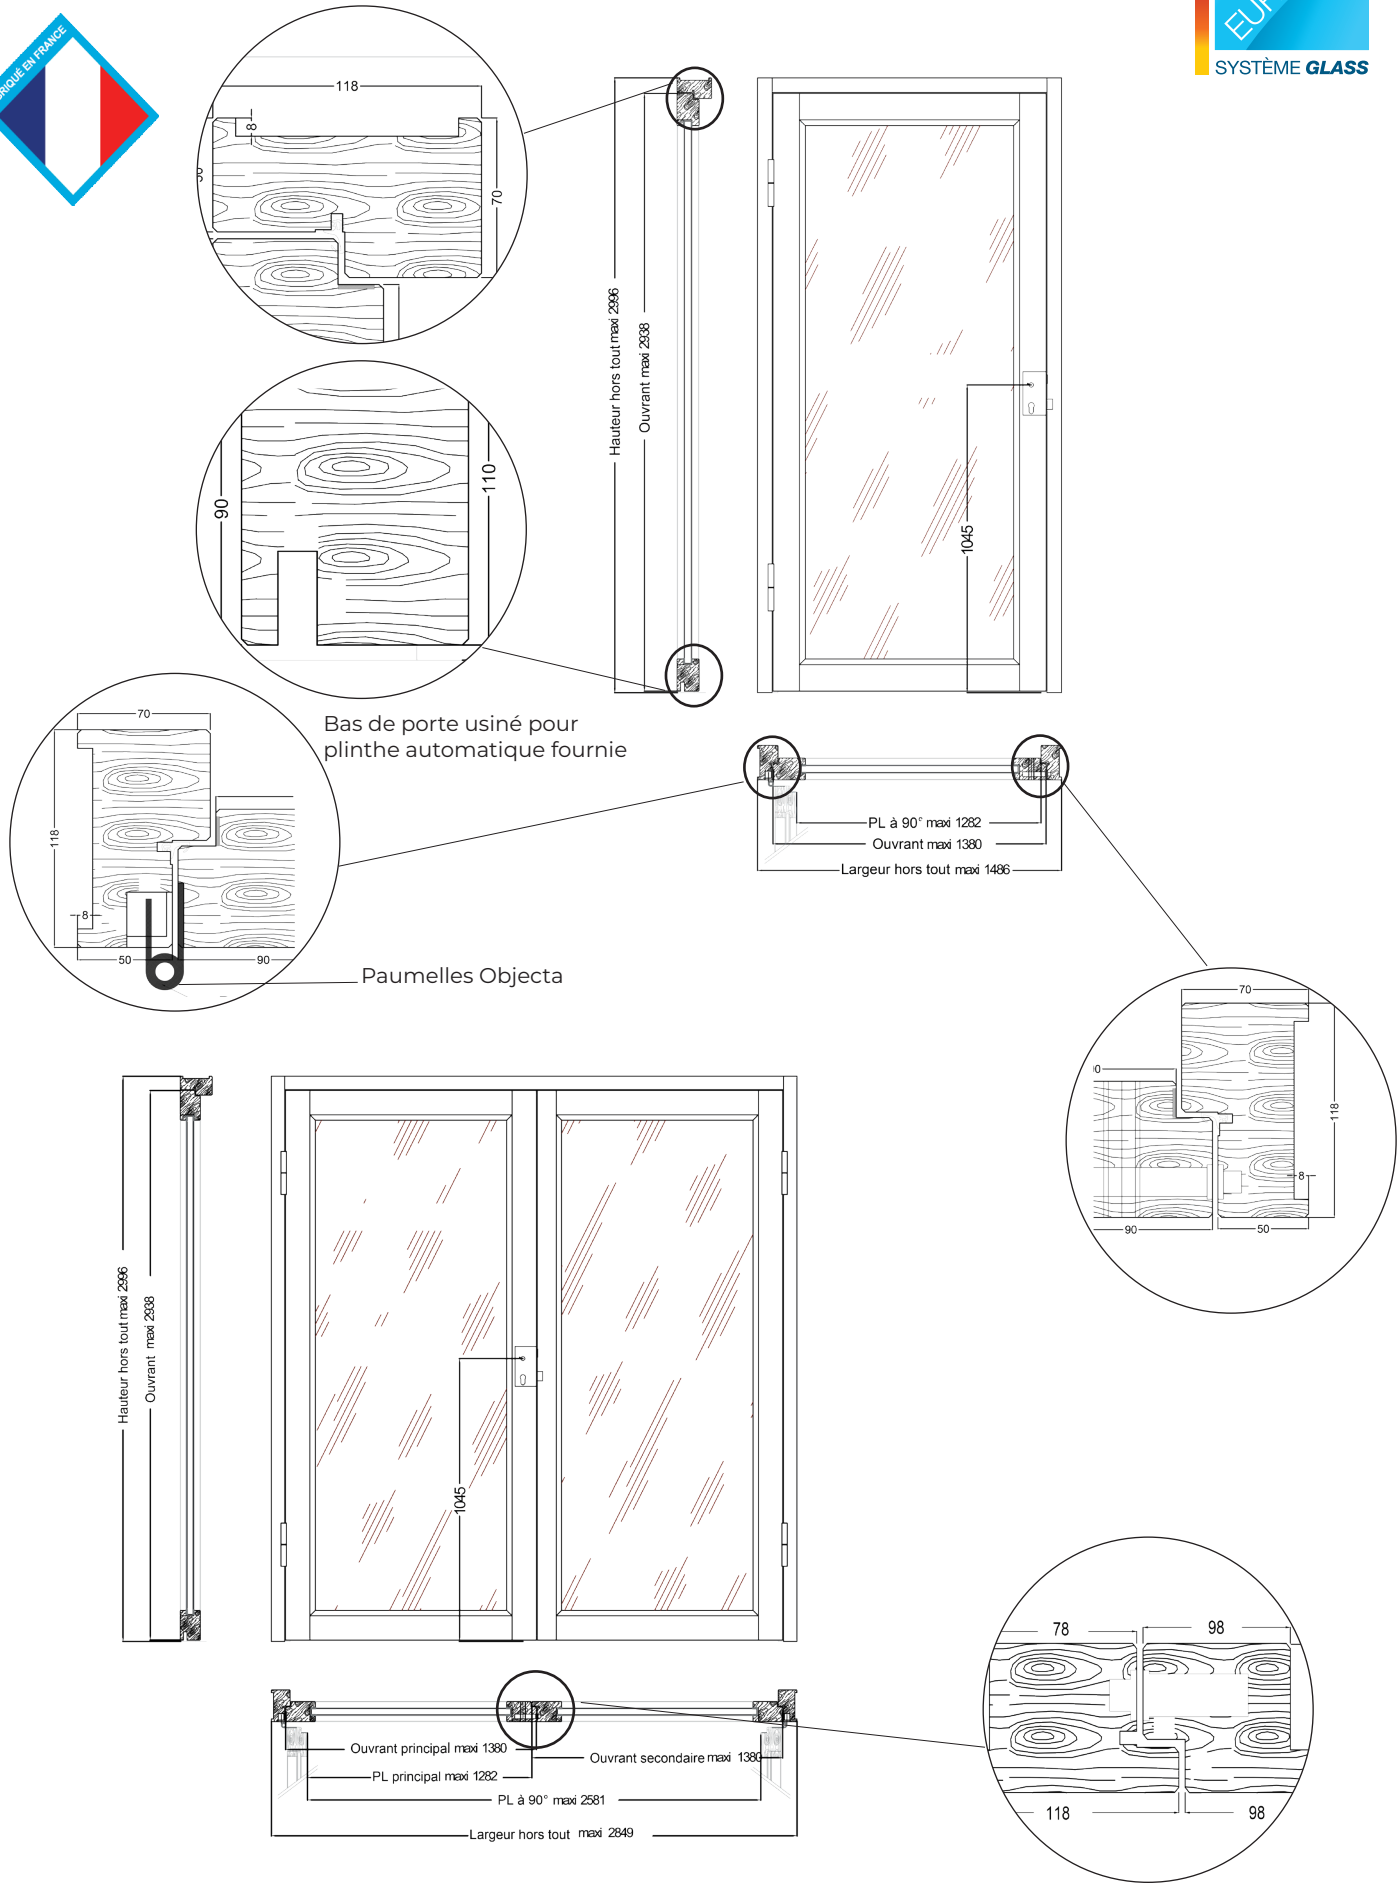

Ces schémas constituent une illustration de ce que nous pouvons réaliser.